

239000

242000

245000

248000

251000

254000

257000

260000

# Imagen Objetivo Plan Regulador Comunal Alternativa 1

Huépil

Trupán

Polcura

Tucapel



5879000  
5876000  
5873000  
5870000  
5867000  
5864000

5879000  
5876000  
5873000  
5870000  
5867000  
5864000

239000

242000

245000


248000

251000

254000

257000

260000

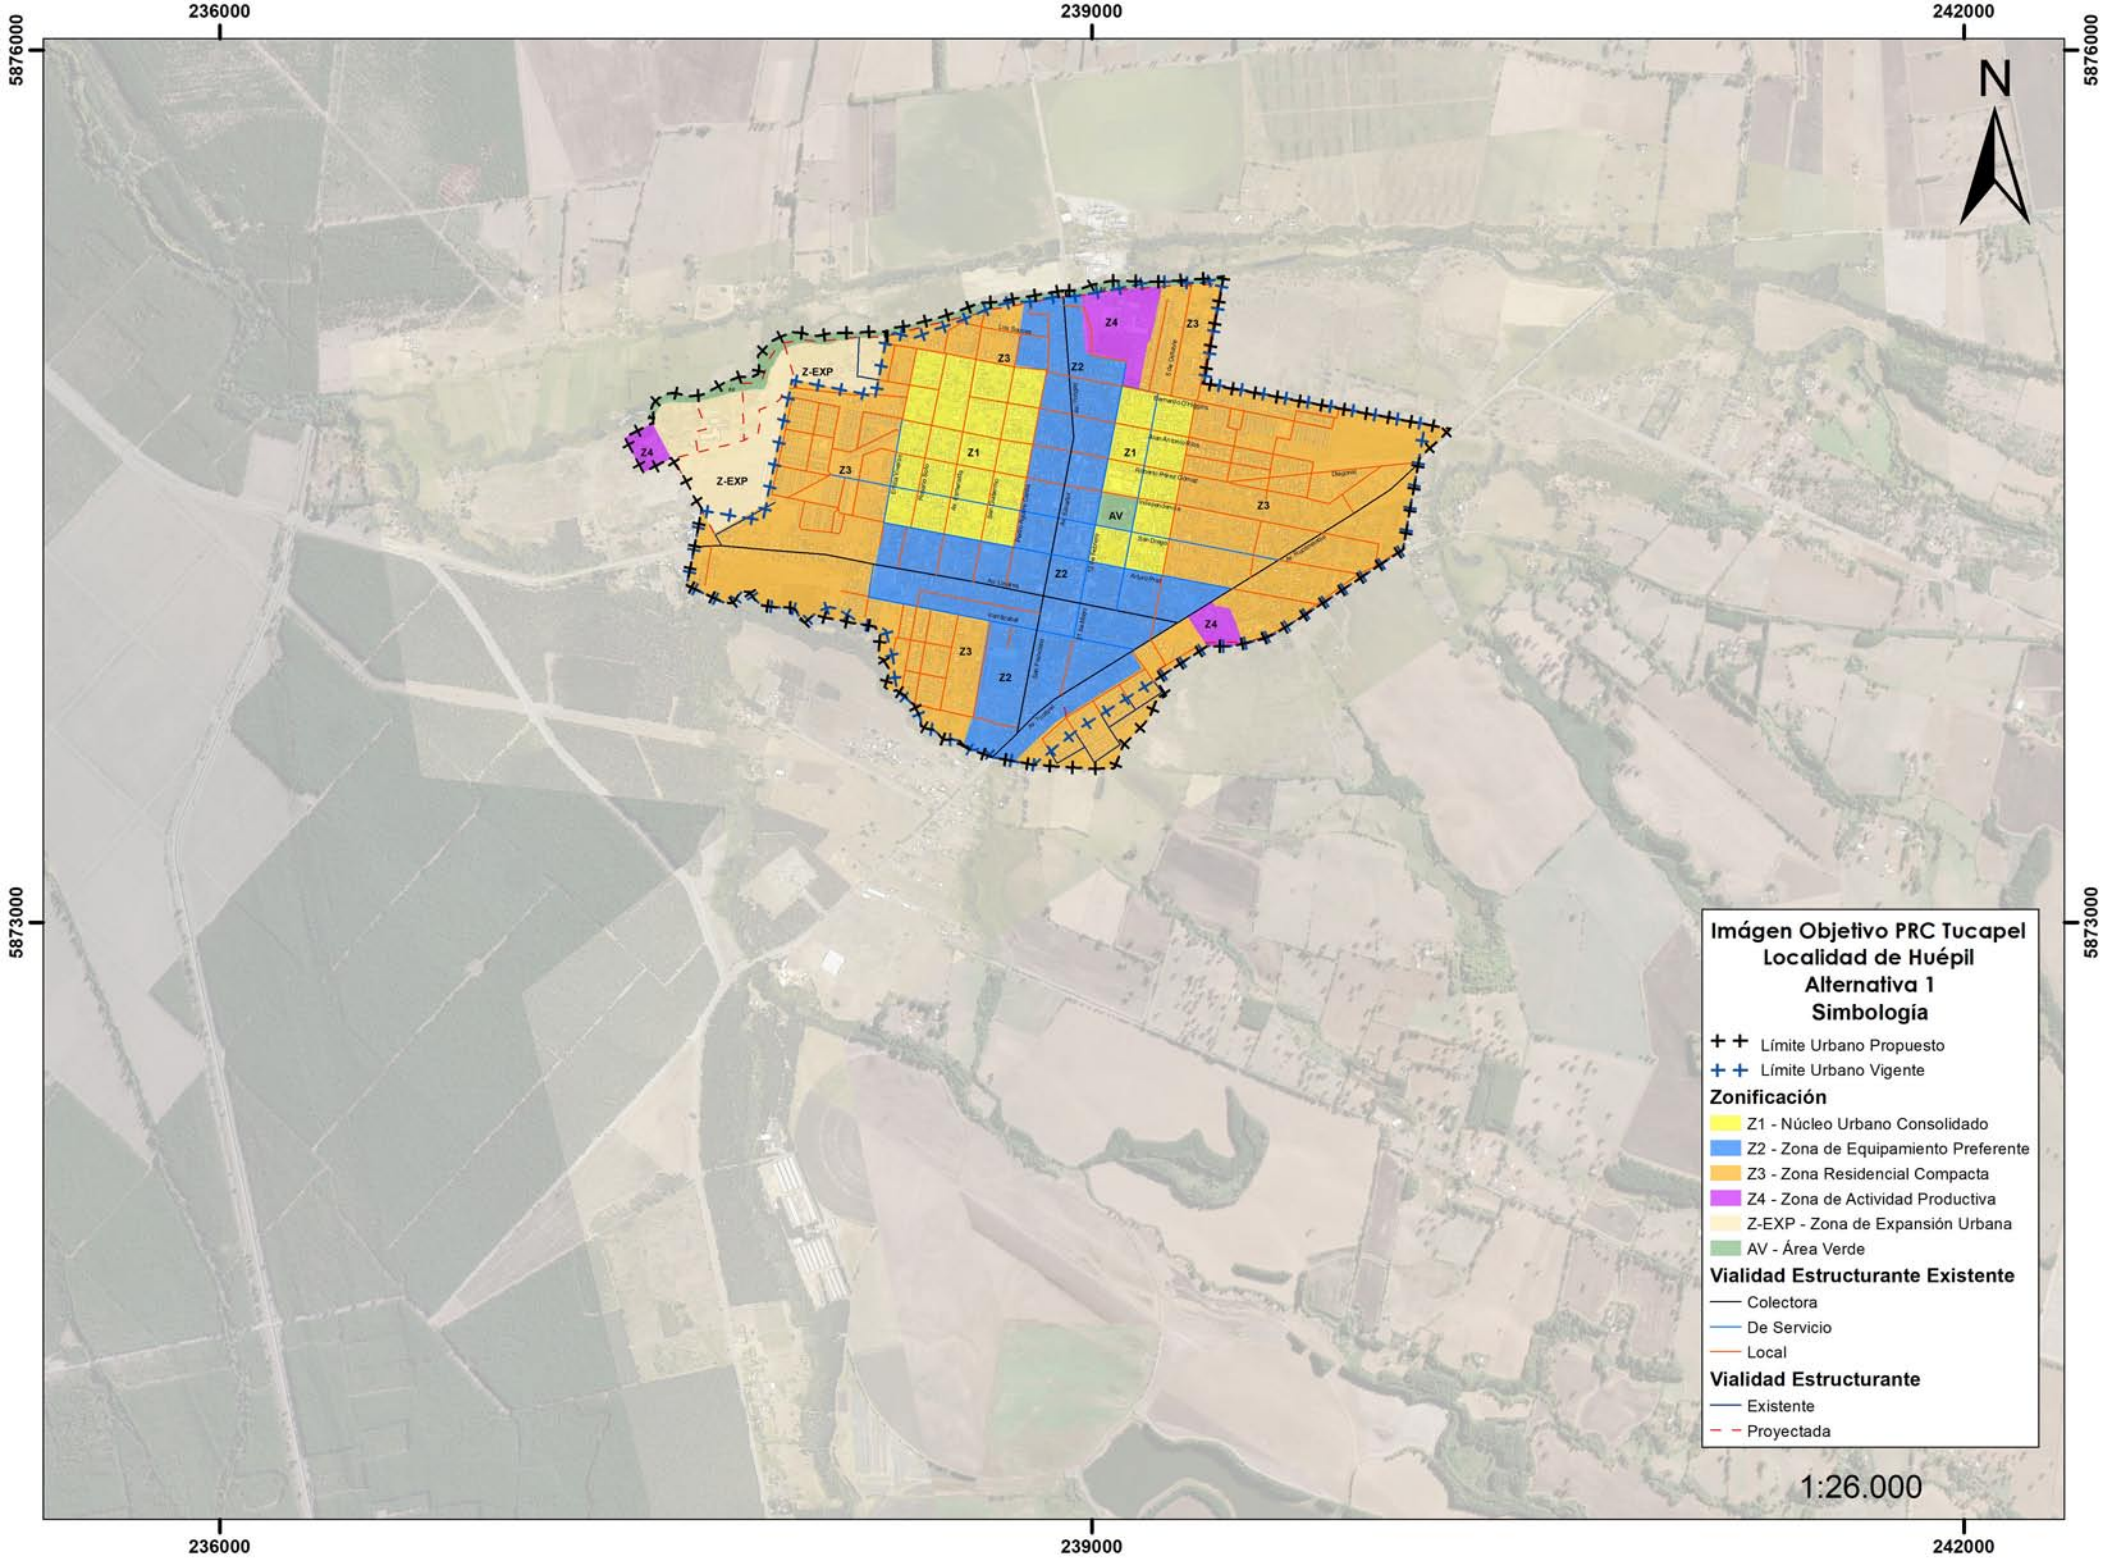

**Imagen Objetivo PRC Tucapel  
Localidad de Huépil  
Alternativa 1  
Simbología**

- ++ Límite Urbano Propuesto
- + + Límite Urbano Vigente

**Zonificación**

- Z1 - Núcleo Urbano Consolidado
- Z2 - Zona de Equipamiento Preferente
- Z3 - Zona Residencial Compacta
- Z4 - Zona de Actividad Productiva
- Z-EXP - Zona de Expansión Urbana
- AV - Área Verde


**Vialidad Estructurante Existente**



- Colectora
- De Servicio
- Local

**Vialidad Estructurante**

- Existente
- Proyectada

1:26.000

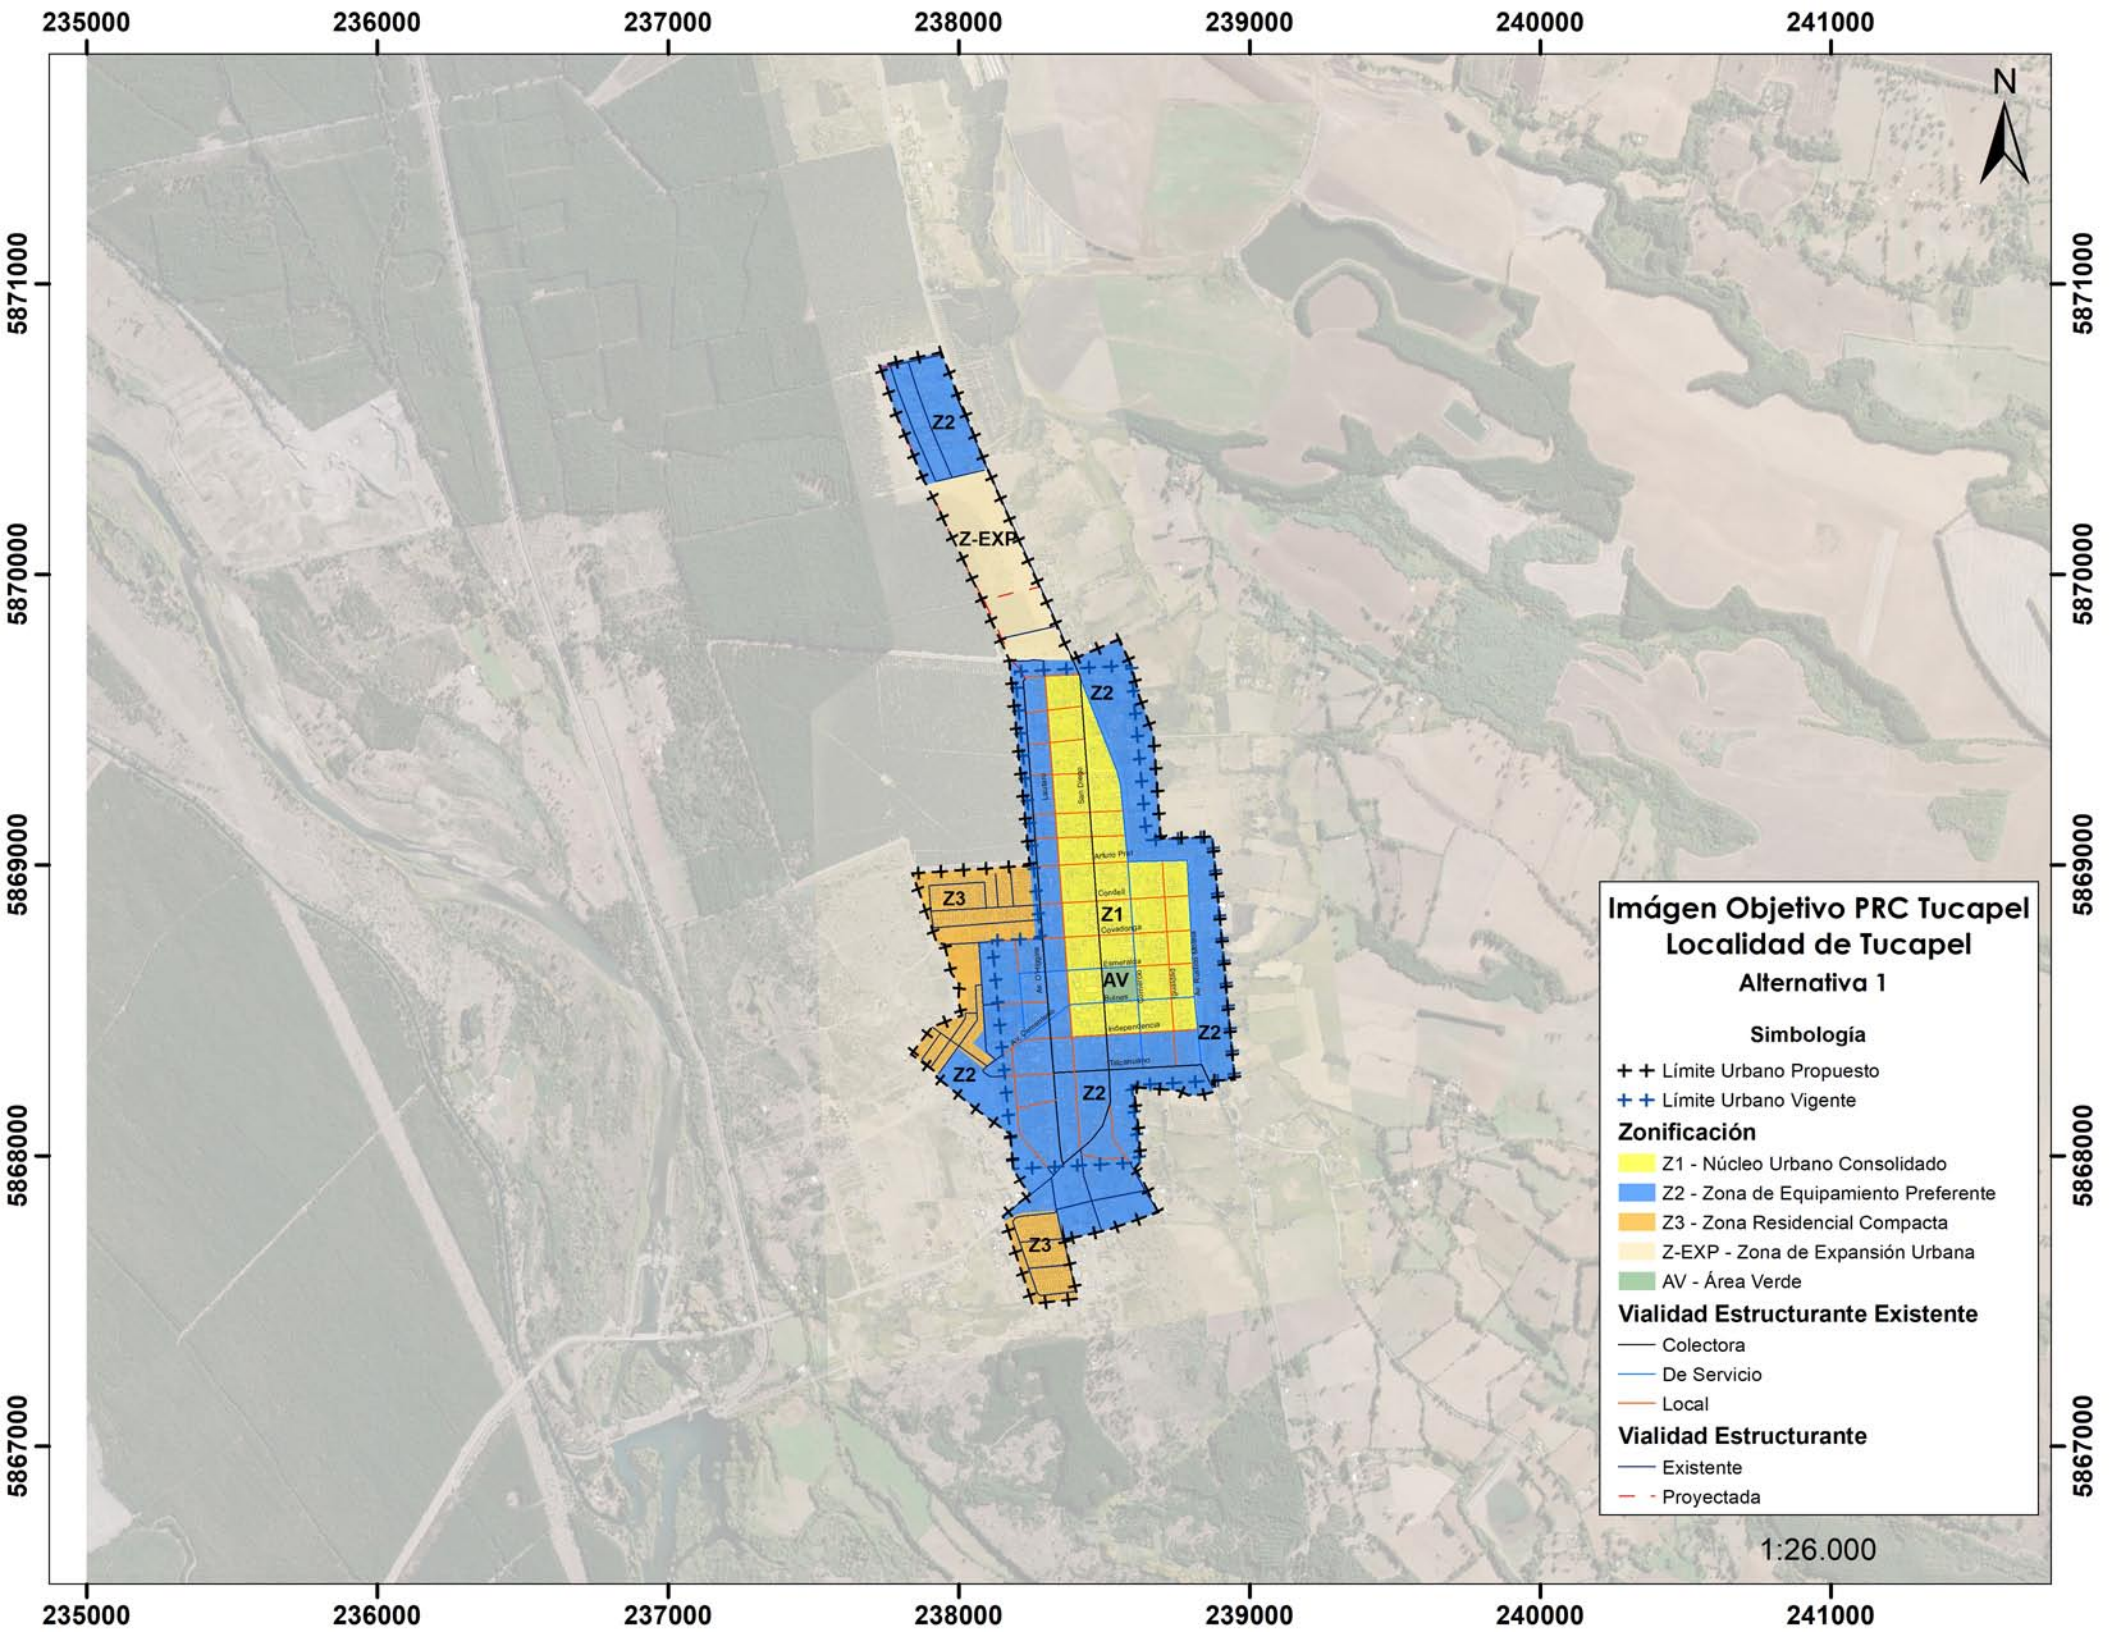

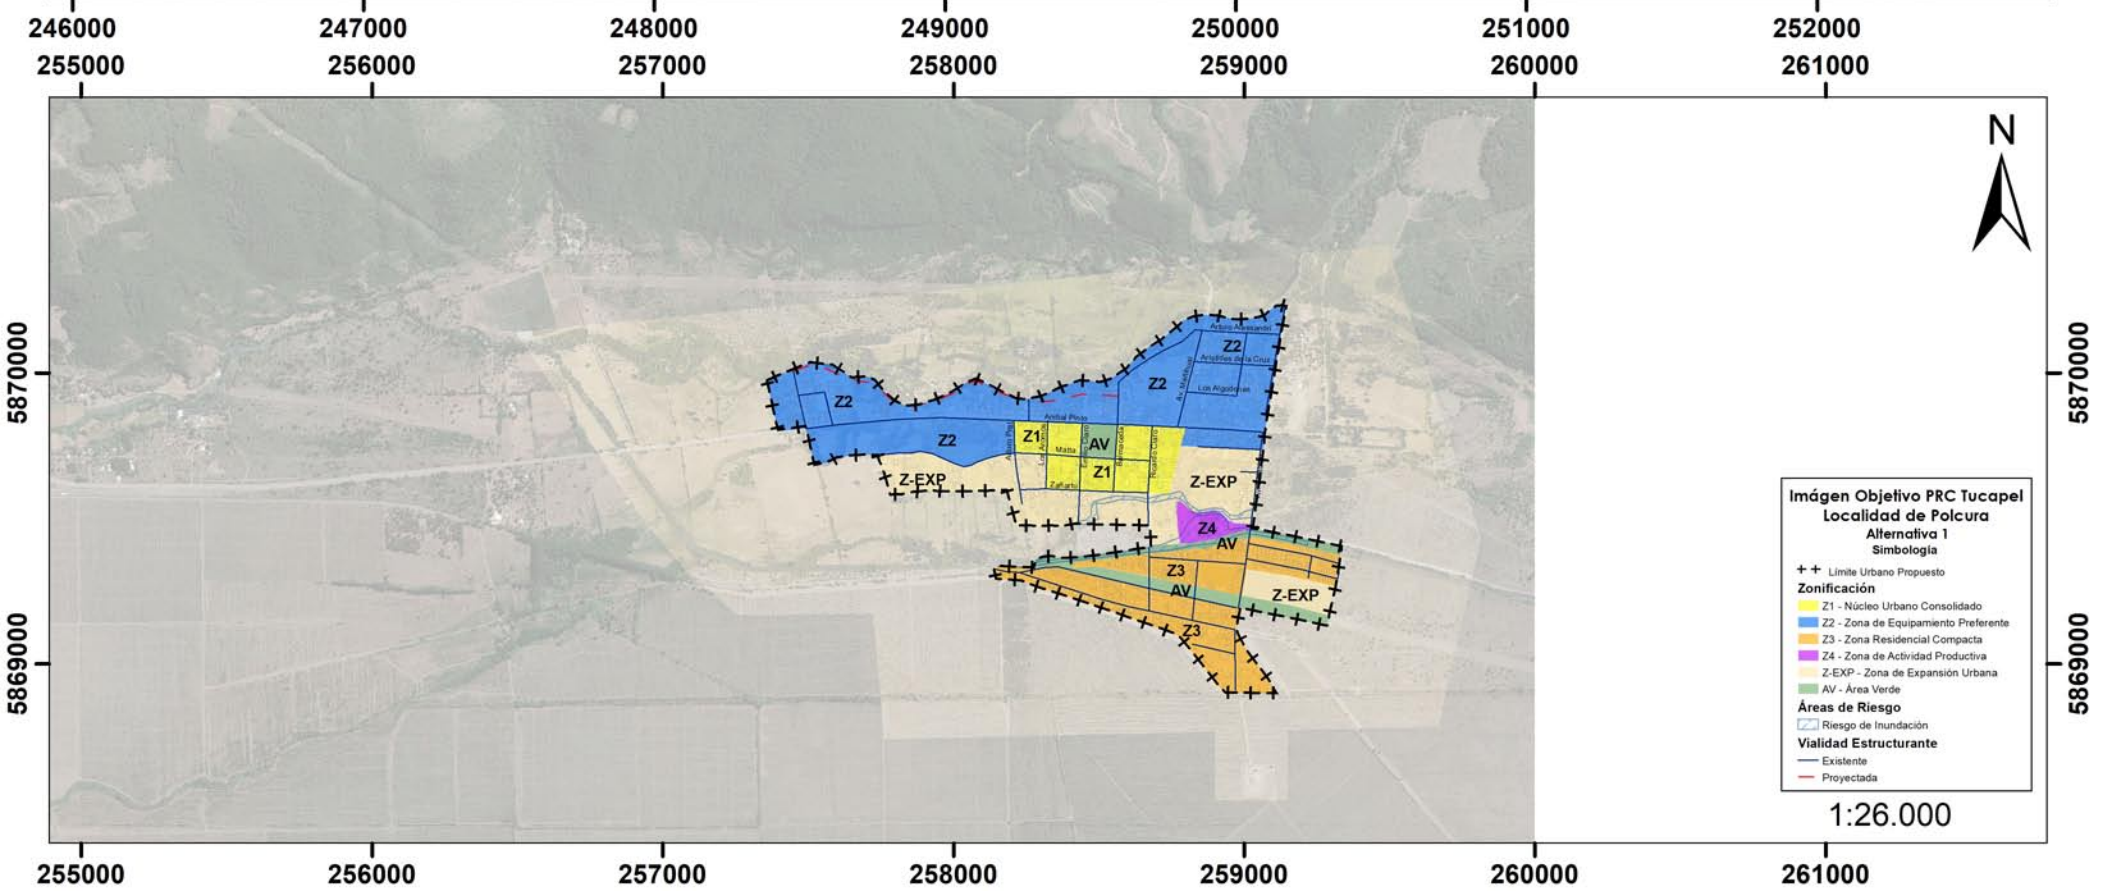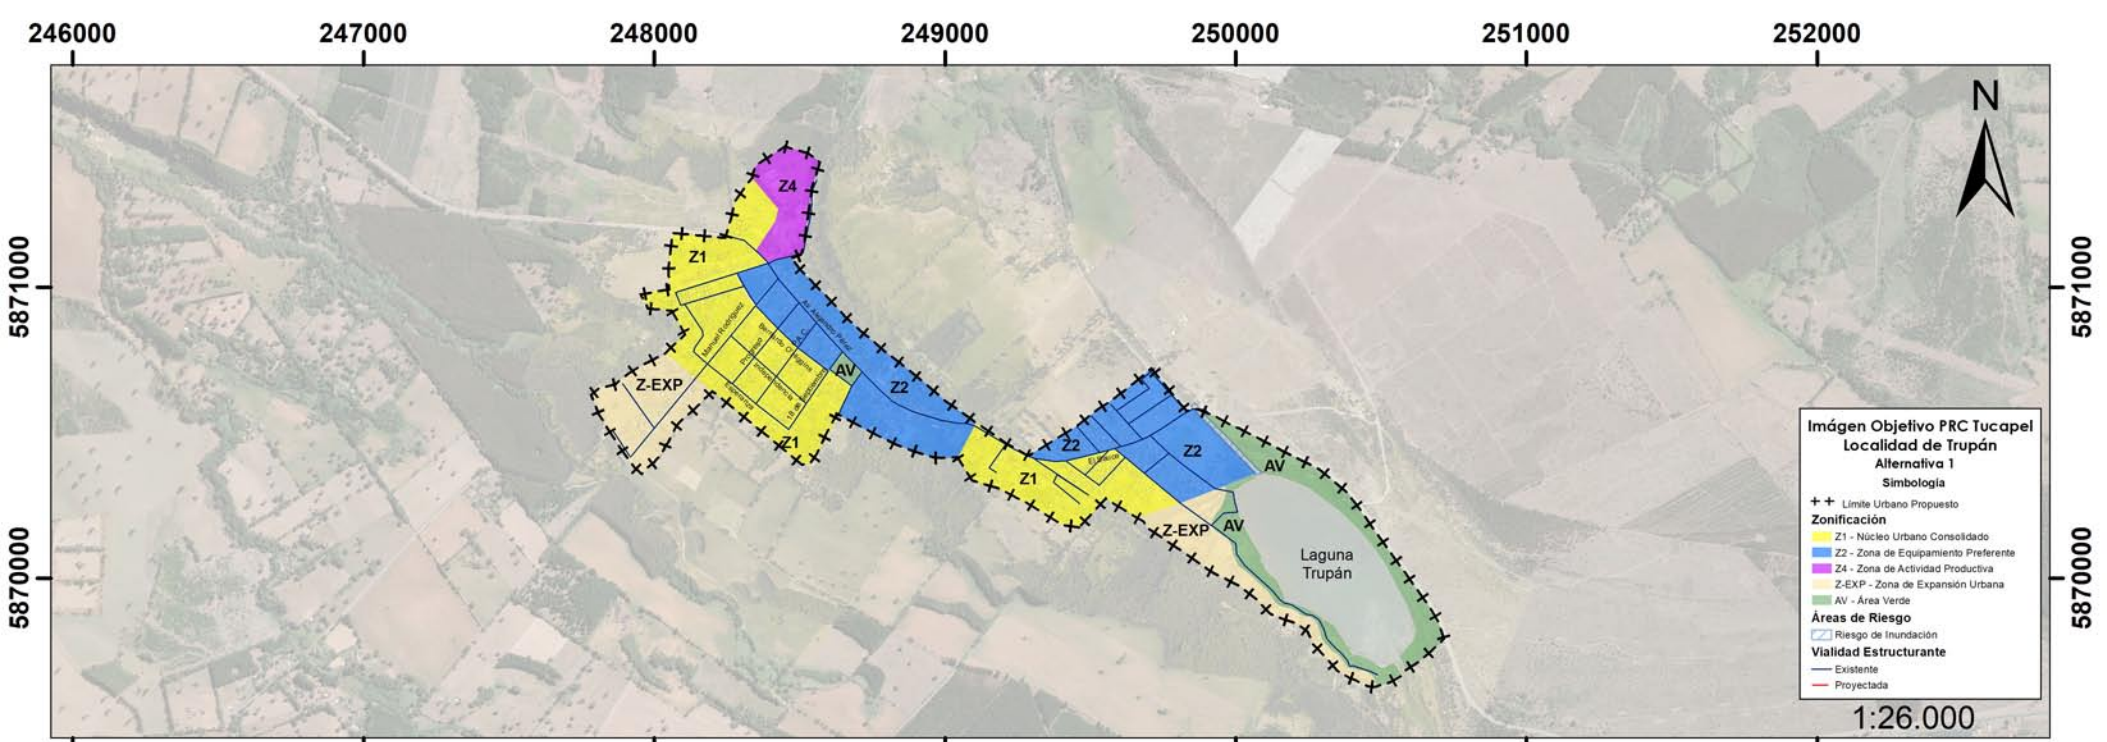

# Imagen Objetivo Plan Regulador Comunal Alternativa 2





Huépil

Trupán

Polcura

Tucapel

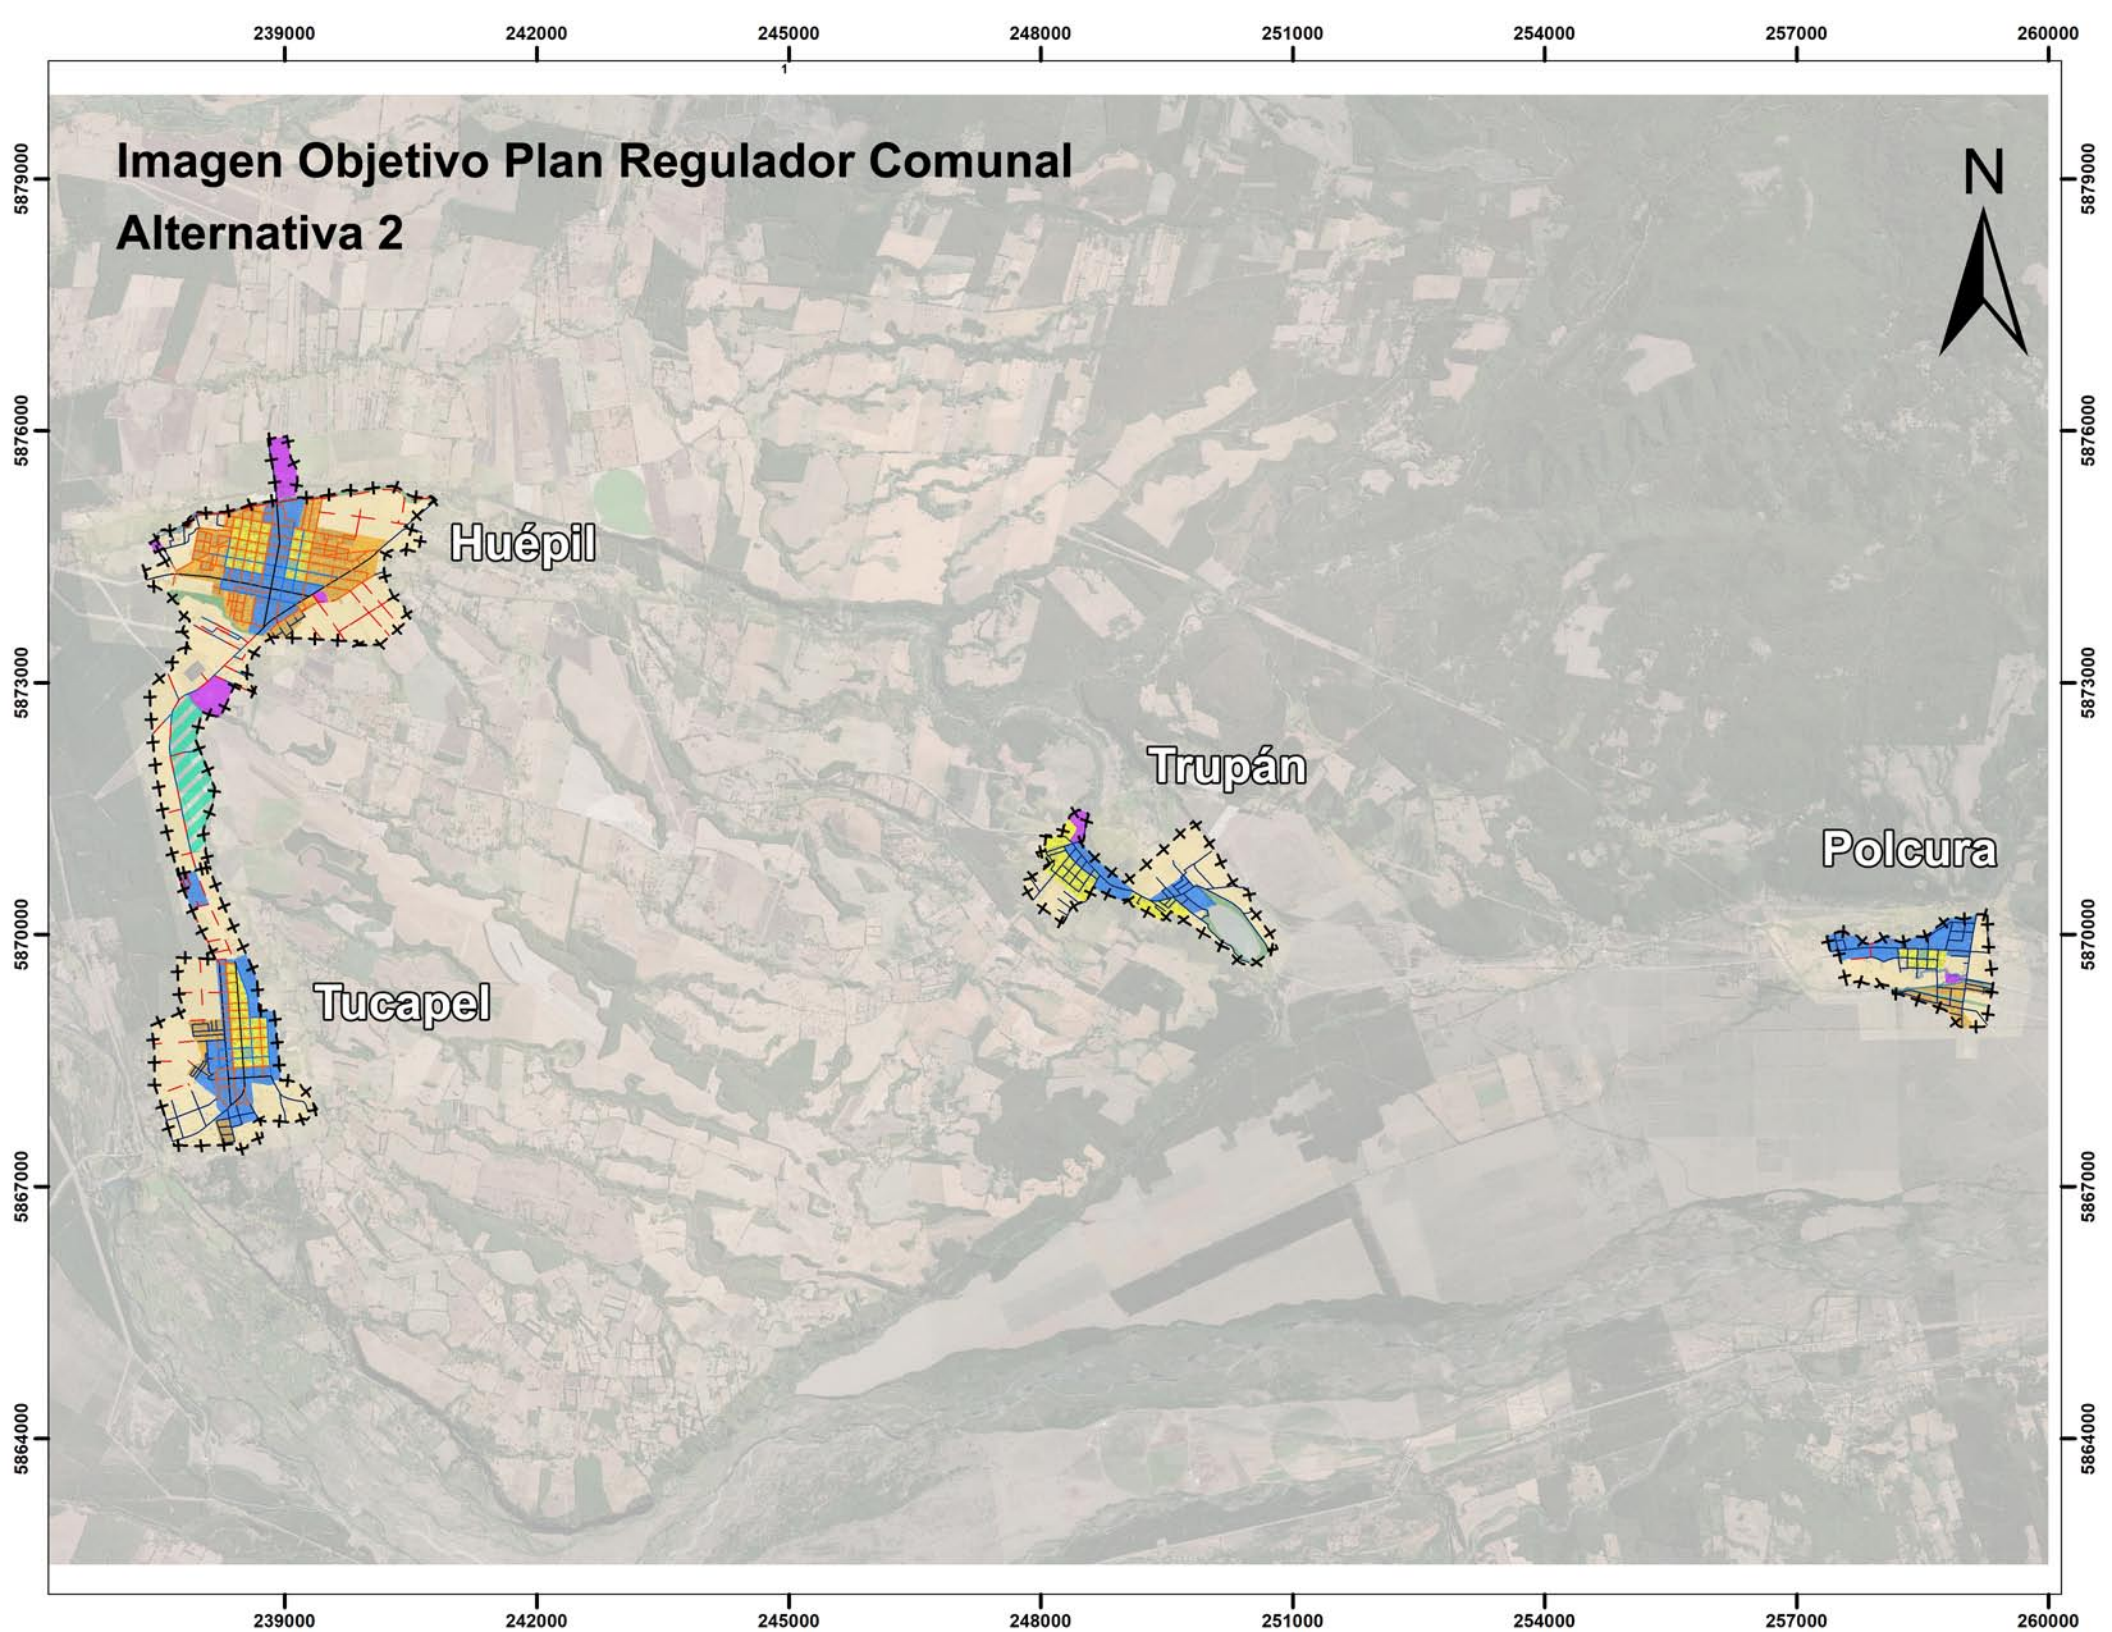

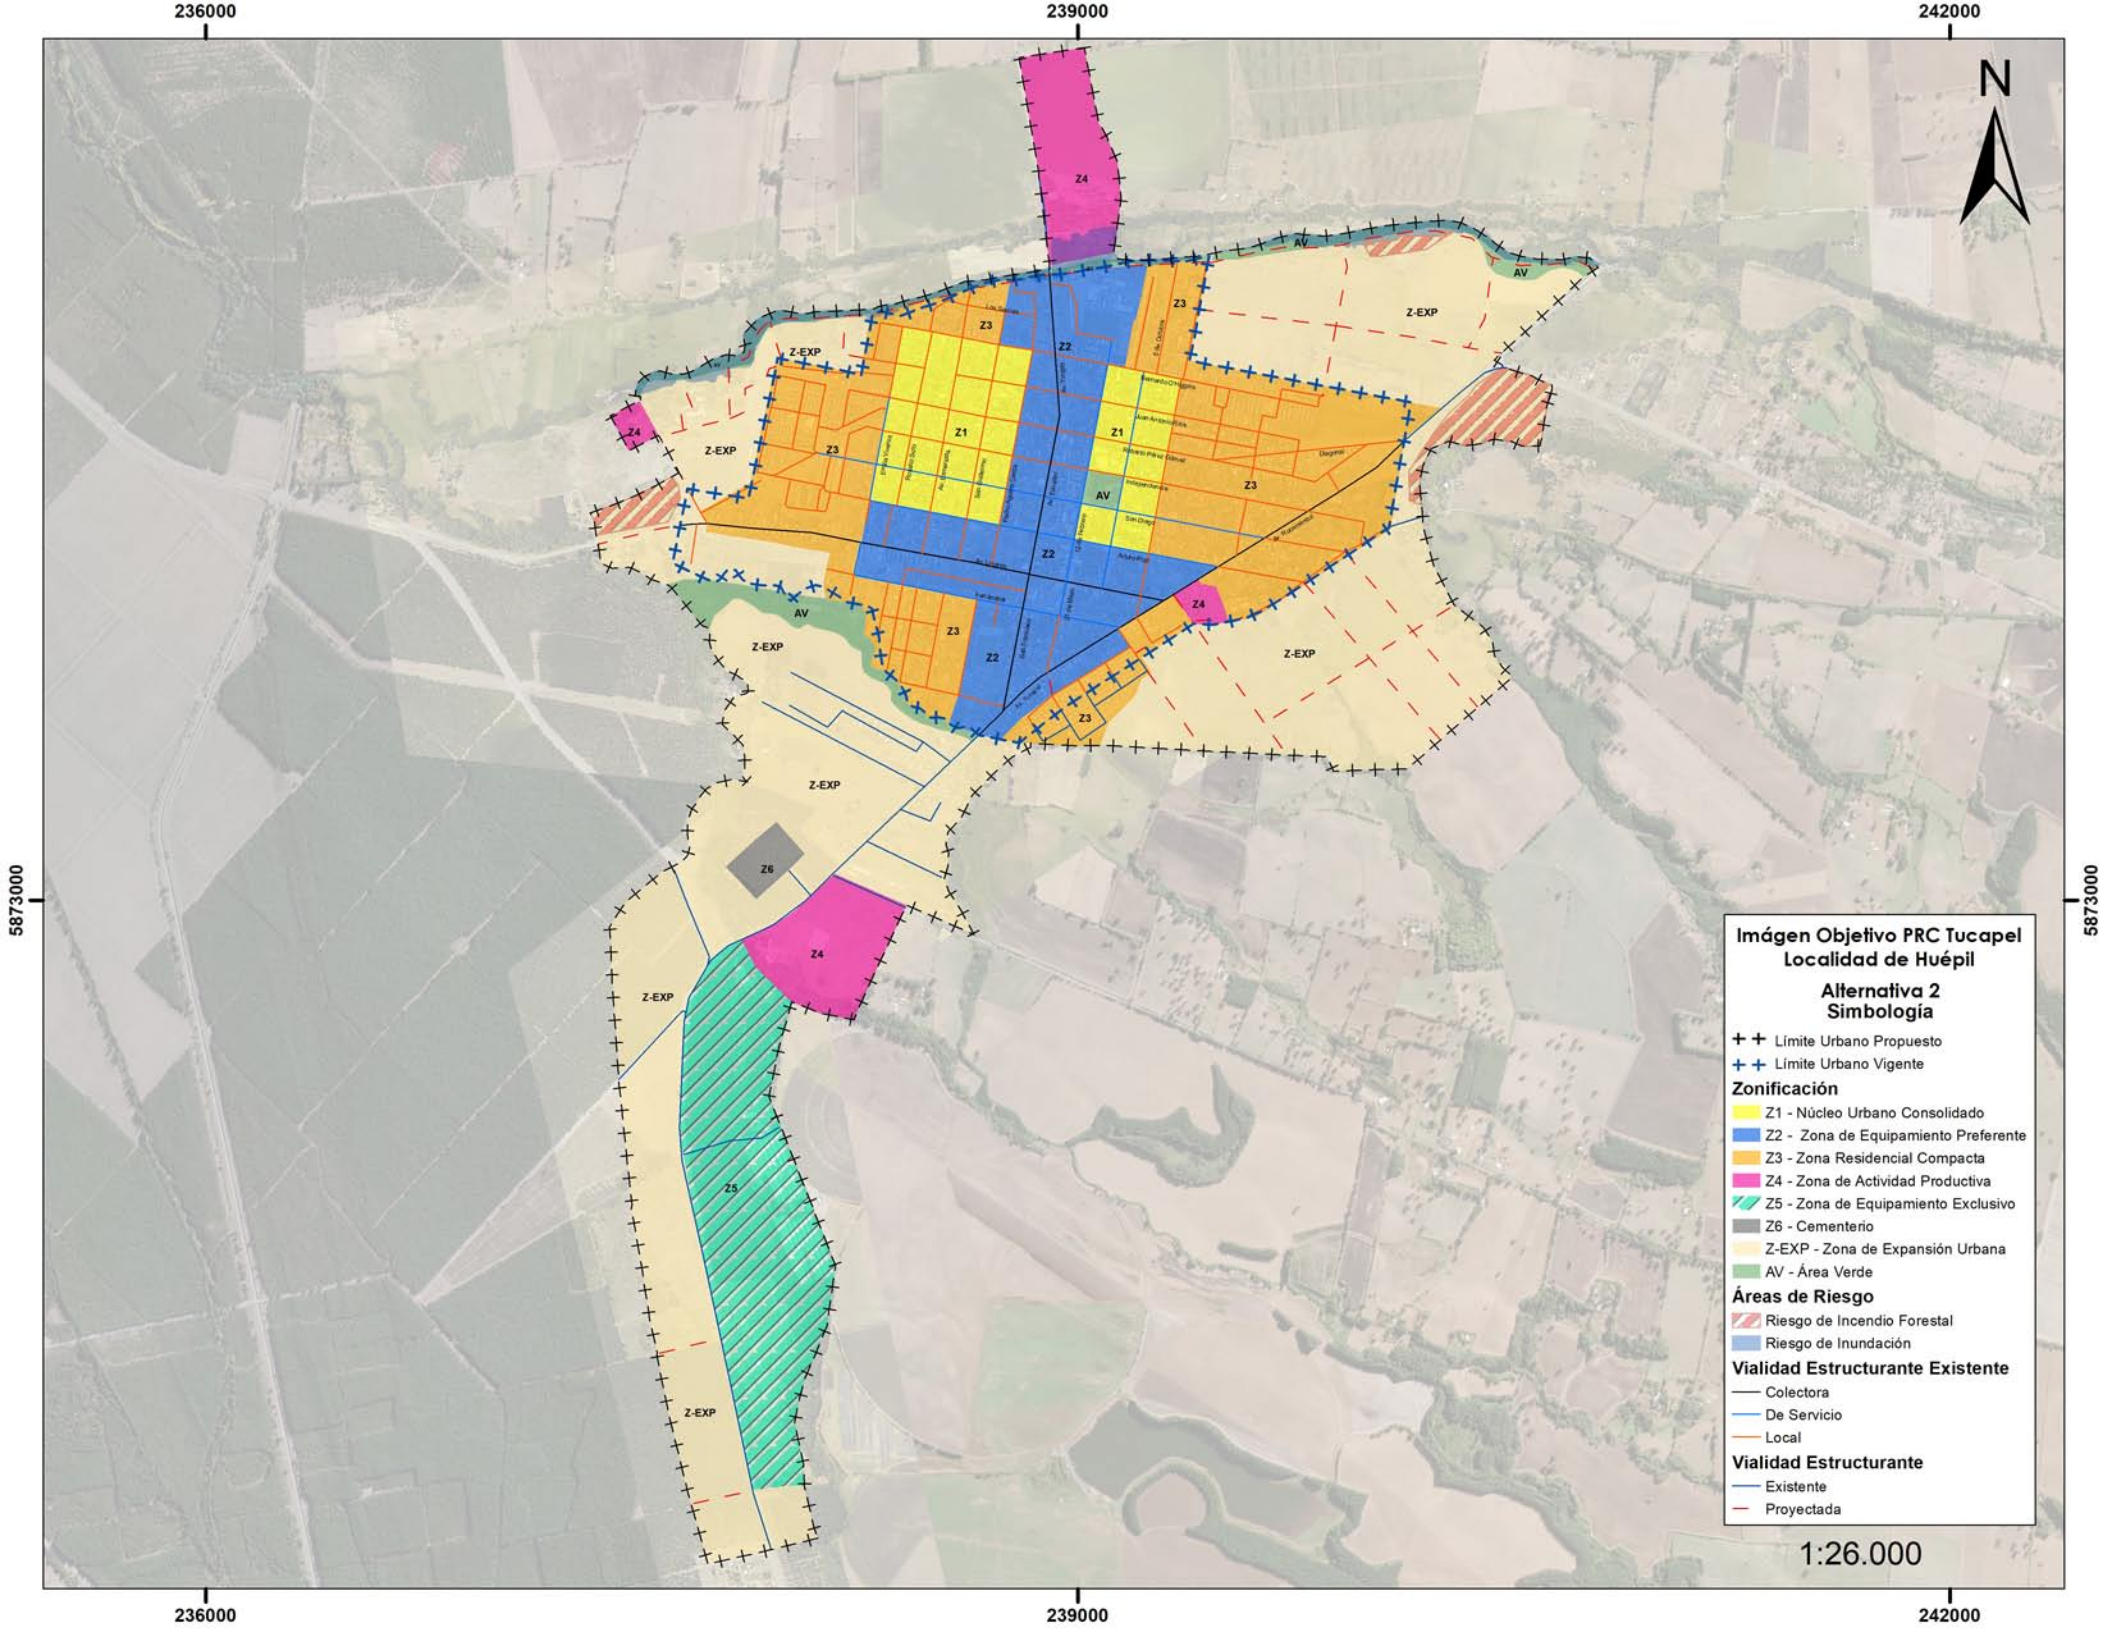

**Imagen Objetivo PRC Tucapel  
Localidad de Huépil**

**Alternativa 2  
Simbología**

- ++ Límite Urbano Propuesto
- + + Límite Urbano Vigente
- Zonificación**
- Z1 - Núcleo Urbano Consolidado
- Z2 - Zona de Equipamiento Preferente
- Z3 - Zona Residencial Compacta
- Z4 - Zona de Actividad Productiva
- Z5 - Zona de Equipamiento Exclusivo
- Z6 - Cementerio
- Z-EXP - Zona de Expansión Urbana
- AV - Área Verde
- Áreas de Riesgo**
- Riesgo de Incendio Forestal
- Riesgo de Inundación
- Vialidad Estructurante Existente**
- Colectora
- De Servicio
- Local
- Vialidad Estructurante**
- Existente
- Proyectada

1:26.000

